


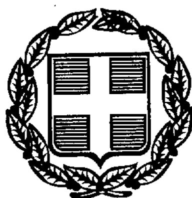

ΕΦΗΜΕΡΙΣ ΤΗΣ ΚΥΒΕΡΝΗΣΕΩΣ

ΤΗΣ ΕΛΛΗΝΙΚΗΣ ΔΗΜΟΚΡΑΤΙΑΣ

ΤΕΥΧΟΣ ΤΕΤΑΡΤΟ **Αρ. Φύλλου 664**

7 Σεπτεμβρίου 1998

ΠΕΡΙΕΧΟΜΕΝΑ

ΑΝΑΔΑΣΩΣΕΙΣ

ΑΠΟΦΑΣΕΙΣ

Αριθ. 2531 (1)

Κήρυξη ως αναδασωτέας εκτάσεως 1190 τ.μ. στη θέση «Τζώρη - Συντερίνα» του Δήμου Κερατέας του Νομού Αττικής.

Ο ΓΕΝΙΚΟΣ ΓΡΑΜΜΑΤΕΑΣ ΠΕΡΙΦΕΡΕΙΑΣ ΑΤΤΙΚΗΣ

Έχοντας υπόψη:

1. Τις διατάξεις του Ν. 3200/55 «Περί Διοικητικής Αποκεντρώσεως» όπως αυτές τροποποιήθηκαν μεταγενέστερα με το Ν.Δ. 532/70.
2. Τις διατάξεις του Ν. 2503/1997 «Διοίκηση, οργάνωση, στελέχωση της Περιφέρειας κ.λπ.».
3. Τις διατάξεις της παρ. 3 του άρθρου 117 του Συντάγματος της Χώρας.
4. Τις διατάξεις του Ν. 998/79 «Περί προστασίας των Δασών και των Δασικών εν γένει εκτάσεων της Χώρας» και ειδικότερα:

α) Του άρθρου 41 παρ. 1 και

β) Του άρθρου 38 παρ. 1

5. Τις διαταγές του Υπουργείου Γεωργίας:

α) 160417/1180/8.7.80 «Περί οδηγιών για τις αναδασωτέες εκτάσεις»

β) 182447/3049/24.9.80.

6. Την αριθ. 2111/12.6.1998 και 2277/29.7.1998 πρόταση του Δασαρχείου Λαυρίου σχετικά με την κήρυξη ως αναδασωτέας της αναφερομένης στο θέματα εκτάσεως, αποφασίζουμε:

Κηρύσσουμε αναδασωτέα ώστε να αποκλεισθεί η διάθεσή της για άλλο προορισμό, τη δημόσια δασική έκταση εμβαδού χιλίων εκατόν ενενήντα (1190) τετραγωνικών μέτρων στη θέση «Τζώρη - Συντερίνα» περιφερείας Δήμου Κερατέας, Ν. Αττικής, με σκοπό τη διατήρηση του χαρακτήρα της δασικής έκτασης και την επαναδημιουργία της δασικής βλάστησης η οποία αποτελούμενη από σχίνα και πουρνάρια, καταστράφηκε με παράνομη εκχέρσωση μεταξύ των ετών 1978-1980 και με παράνομη φύτευση ελαιοδένδρων και αμυγαλιών μεταξύ των ετών 1992-1996.

Η ανωτέρω έκταση αποτελεί τμήμα της εκτάσεως που έχει κηρυχθεί ως αναδασωτέα με την αριθ. 2500/1985 απόφαση Νομάρχη Ανατ. Αττικής.

και προσδιορίζεται από τα στοιχεία: Δ-Δ΄-Ζ΄-Ζ-Δ όπως φαίνονται στο συνημμένο διάγραμμα το οποίο αποτελεί αναπόσπαστο μέρος της αποφάσεως αυτής και έχει όρια:

Ανατολικά: Με δημόσια δασική έκταση.

Δυτικά: Με δημόσια δασική έκταση κηρυγμένη αναδασωτέα με την αριθμ. 2500/85 απόφαση Νομάρχη Ανατ. Αττικής.

Βόρεια: Ομοίως ως άνω.

Νότια: Με μη δασική έκταση.

Η απόφαση αυτή να δημοσιευθεί στην Εφημερίδα της Κυβερνήσεως.

Αγία Παρασκευή, 5 Αυγούστου 1998

Ο Γενικός Γραμματέας Περιφέρειας

ΑΛΕΞΑΝΔΡΟΣ ΚΡΗΤΙΚΟΣ

ΤΟΠΟΓΡΑΦΙΚΟ ΔΙΑΓΡΑΜΜΑ


παρανόμως καταληφθείσης και εκχερσωθείσης Δημόσιας δασικής έκτασης εμβαδού 1190,00τ.μ. στη θέση «ΤΖΩΡΑ - ΣΥΝΤΕΡΙΝΑ» περιοχής Δήμου Κερατέας, από τους ΞΕΝΟΦΩΝΤΑ ΦΑΦΟΥΤΗ του Αποστόλου κατοίκου Βαρης, οδός Απόλλωνος 13 και ΜΙΧΑΗΛ ΠΑΛΟΥΚΑ του Κωνσταντινου κατοίκου Λαμπρινής, οδός Συρακουσών 3.

ΚΛΙΜΑΚΑ 1:500


ΕΜΒΑΔΟΝ (Δ΄ΔΖΖ΄)=1190,00τ.μ.

2531/1998
5-8-1998

ΤΥ

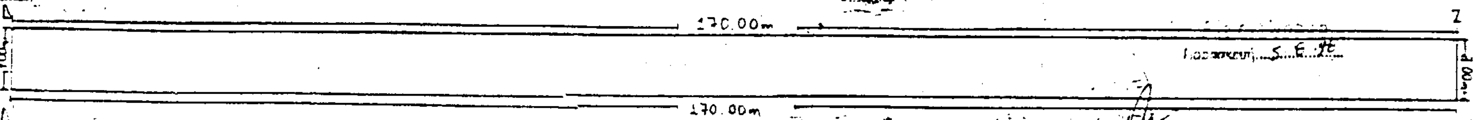


ΑΠΟΣΠΑΣΜΑ ΦΥΛΛΟΥ-ΧΑΡΤΗ Γ.Υ.Σ. 6477/ 6 ΚΛΙΜΑΚΑΣ 1:5.000

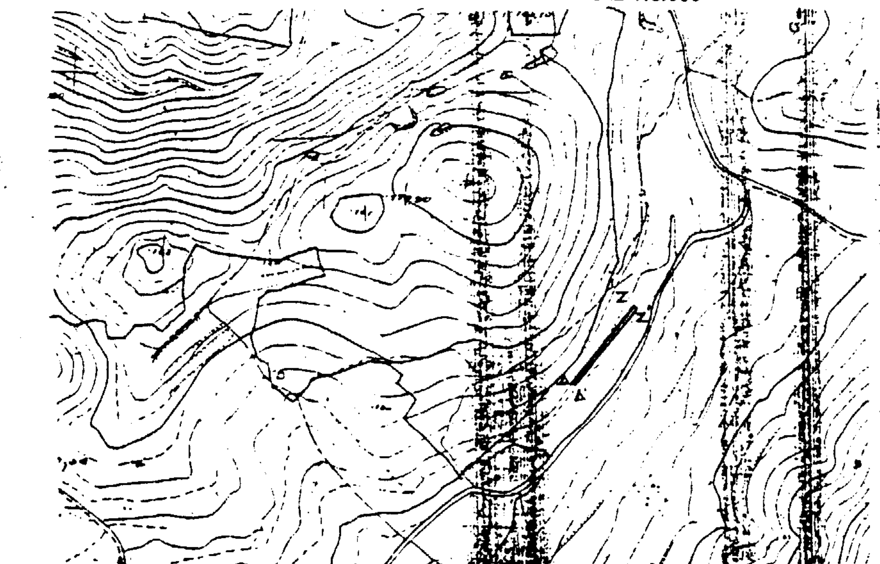

Λαύριο 12-6-1998
Ο Συντάξας

ΣΩΤΗΡΙΟΣ ΚΩΤΣΟΠΟΥΛΟΣ
ΔΑΣΟΠΟΝΟΣ

Λαύριο 12-6-1998
Ο Δασάρχης

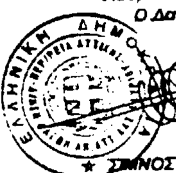

ΣΙΜΝΟΣ ΣΩΤΗΡΙΟΣ
ΔΑΣΟΛΟΓΟΣ

Αριθ. 2479 (2)

Κήρυξη ως αναδασωτέας εκτάσεως 337,5 τ.μ. στη θέση «Τουρκολίμανο» του Δήμου Κερατέας του Νομού Αττικής.

Ο ΓΕΝΙΚΟΣ ΓΡΑΜΜΑΤΕΑΣ ΠΕΡΙΦΕΡΕΙΑΣ ΑΤΤΙΚΗΣ

Έχοντας υπόψη:

1. Τις διατάξεις του Ν. 3200/55 «Περί Διοικητικής Αποκεντρώσεως» όπως αυτές τροποποιήθηκαν μεταγενέστερα με το Ν.Δ. 532/70.

2. Τις διατάξεις του Ν. 2503/1997 «Διοίκηση, οργάνωση, στελέχωση της Περιφέρειας κ.λπ.».

3. Τις διατάξεις της παρ. 3 του άρθρου 117 του Συντάγματος της Χώρας.

4. Τις διατάξεις του Ν. 998/79 «Περί προστασίας των Δασών και των Δασικών εν γένει εκτάσεων της Χώρας» και ειδικότερα:

α) Του άρθρου 41 παρ. 1 και

β) Του άρθρου 38 παρ. 1

5. Τις διαταγές του Υπουργείου Γεωργίας:

α) 160417/1180/8.7.80 «Περί οδηγιών για τις αναδασωτέες εκτάσεις»

β) 182447/3049/24.9.80.

6. Την αριθ. 2487/14.7.1998 πρόταση του Δασαρχείου Λαυρίου σχετικά με την κήρυξη ως αναδασωτέας της αναφερομένης στο θέματα εκτάσεως, αποφασίζουμε:

Κηρύσσουμε αναδασωτέα ώστε να αποκλεισθεί η διάθεσή της για άλλο προορισμό, τη δημόσια δασική έκταση εμβαδού τριακοσίων τριάντα πέντε και μισού (335,5) τετραγωνικών μέτρων στη θέση «Τουρκολίμανο» περιφερείας Δήμου Κερατέας, Ν. Αττικής, με σκοπό τη διατήρηση του χαρακτήρα της δασικής έκτασης και την επαναδημιουργία της δασικής βλάστησης η οποία αποτελούμενη από πουρνάρια, σχίνα καταστράφηκε μεταξύ των ετών 1988-1992 με παράνομη εκχέρσωση και με την αυθαίρετη κατασκευή βάσης από μπετόν 73,44 τ.μ. και την τοποθέτηση σ' αυτή λυόμενης οικίας 28,8 τ.μ. και προσδιορίζεται από τα στοιχεία: Α-Β-Γ-Δ-Α όπως φαίνονται στο συνημμένο διάγραμμα το οποίο αποτελεί αναπόσπαστο μέρος της αποφάσεως αυτής και έχει όρια:

Ανατολικά: Με δημόσια δασική έκταση και με δρόμο.

Δυτικά: Με δημόσια δασική έκταση και με μη δασική έκταση.

Βόρεια: Με μη δασική έκταση και με δρόμο.

Νότια: Με δημόσια δασική έκταση.

Η απόφαση αυτή να δημοσιευθεί στην Εφημερίδα της Κυβερνήσεως.

Αγία Παρασκευή, 5 Αυγούστου 1998


Ο Γενικός Γραμματέας Περιφέρειας
ΑΛΕΞΑΝΔΡΟΣ ΚΡΗΤΙΚΟΣ

Τοπογραφικό διάγραμμα

Καταληφθείσης και εκχερσωθείσης δημόσιας δασικής εκτασης στην θέση «Τουρκολίμανο» περιφερείας Δήμου Κερατέας από την Τοπαζάκη Μεραίνα κατοικο Νέων Λιοσιων, οδος Θεραπου 10

ΕΜΒΑΔΟΝ (ΑΒΓΔΑ) = 337,20τ.μ.
ΕΜΒΑΔΟΝ (αβγδα) = 28,80 τ.μ.
ΕΜΒΑΔΟΝ (εζηθε) = 73,44 τ.μ.

ΚΛΙΜΑΚΑ Τ: 200

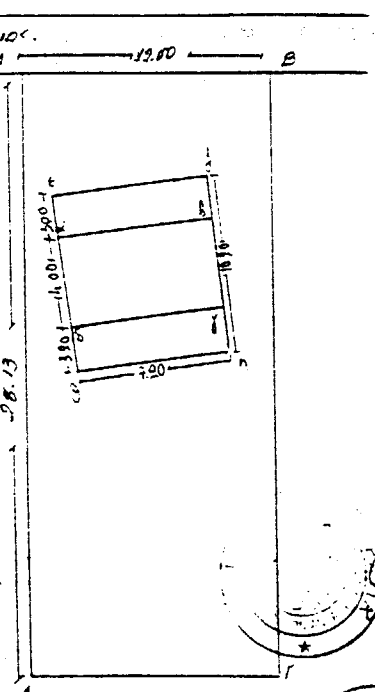



ΑΠΟΣΠΑΣΜΑ ΦΥΛΛΟΥ
ΧΑΡΤΗ Γ.Υ.Σ. 6478/4
ΚΛΙΜΑΚΑΣ 1:5.000



ΑΚΡΙΒΕΣ ΑΝΤΙΓΡΑΦΟ
ΛΑΥΡΙΟ 14-7-1998

Σωτήριος Κωτσόπουλος
Δασοπόνος με Αδ.

ΛΑΥΡΙΟ 14-7-1998
Ο ΣΥΝΤΑΞΑΣ

ΣΩΤΗΡΙΟΣ ΚΩΤΣΟΠΟΥΛΟΣ
ΔΑΣΟΠΟΝΟΣ

ΘΕΩΡΗΘΗΚΕ
ΛΑΥΡΙΟ 14-7-1998
Ο ΔΑΣΑΡΧΗΣ

ΣΩΤΗΡΙΟΣ ΣΙΜΝΟΣ
ΔΑΣΟΛΟΓΟΣ

Αριθ. 1264 (3)

Κήρυξη αναδασωτέας εκτάσης τετρακοσίων ενενήντα τ.μ. (0,490) στη θέση Τρανη - Λακκα Δήμου Πύργου Ν. Ηλείας.

Ο ΓΕΝΙΚΟΣ ΓΡΑΜΜΑΤΕΑΣ ΠΕΡΙΦΕΡΕΙΑΣ
ΔΥΤΙΚΗΣ ΕΛΛΑΔΟΣ

Έχοντας υπόψη:

1. Τις διατάξεις του Ν. 3200/55 περί διοικητικής αποκέντρωσης, όπως τροποποιήθηκε και συμπληρώθηκε μεταγενέστερα με το Ν.Δ. 532/70.

2. Τις διατάξεις του άρθρου 117 παρ. 3 του Συντάγματος της Χώρας.

3. Τις διατάξεις του Ν. 998/79 «Περί προστασίας των Δασών κ.λπ.» και ειδικότερα τα άρθρα 41 παρ. 1 38 παρ. γ και Νόμο 2040/92 αριθ. 12 παρ. 3.

4. Τις διαταγές του Υπουργείου Γεωργίας:
α) 160417/1180/8.7.80, β) 182447/3049/24.9.80, 141823/24.2.83 και 85144/1468/9.9.1992.

5. Την 2406/98 πρόταση του Δασαρχείου Πύργου που αναφέρεται στο θέμα για κήρυξη δασικής έκτασης ως αναδασωτέας διότι η δασική βλάστηση που την κάλυπτε καταστράφηκε με εκχέρσωση - κατάληψη και επιβάλλεται η εκ νέου δάσωσή της. Η πράξη έγινε από τον Αρχιμανδρίτη Χρησ. Θεμισ. Ιωάννου, αποφασίζουμε:

Κηρύσσουμε αναδασωτέα με σκοπό την επαναδημιουργία με φυσική αναγέννηση της δασικής βλάστησης που καταστράφηκε με εκχέρσωση - κατάληψη την Δημόσια δασική έκταση εμβαδού (0,490) στρεμ. που βρίσκεται στη θέση Τρανή Λακκά Δήμου Πύργου συνοικ. Λαμπέτι Ν. Ηλείας.

Προσδιορίζεται από τα στοιχεία ΑΒΓΔΕΖΗΘΙΑ και έχει όρια:

Ανατολικά: Με ελαιοστάσιο Κληρονόμων Οικονόμου.
Δυτικά: Με ακαλλιέργητη έκταση
Βόρεια: Με δημόσιο δάσος χαλ. πεύκης
Νότια: Με ακαλλιέργητη έκταση
όπως φαίνεται στο συνημμένο διάγραμμα που αποτελεί αναπόσπαστο μέρος της απόφασης αυτής.

Η απόφαση αυτή να δημοσιευθεί στην Εφημερίδα της Κυβερνήσεως.

Πάτρα, 27 Ιουλίου 1998

Με εντολή Γεν. Γραμ. Περιφέρειας
Ο Γενικός Διευθυντής
ΠΑΝΑΓΙΩΤΗΣ ΣΚΟΥΡΑΣ

Απόσπασμα Χάρτου

Περιοχής Δήμου Πύργου, οικισμού Λαμπετίου στο οποίο φαίνεται η έκταση που καταλήφθηκε - εκχερσώθηκε έως 26-5-98 από τον Ιερέα Θεοχαρόπουλο Ιωάννου Αρχιμανδρίτη Ιερού Ησυχαστηρίου Αγ. Κυπριανού και Ιουστίνης (Λαμπέτι) στην Θέση Τραχεί Λάκκα οικ. Λαμπετίου - Πύργου.

Εμβαδόν καταληφθείσης έκτασης 0,490 στρεμμάτων

Ανήκει στην 1264/98 απόφ. Γεν. Δ/νσης Περιφ. Δυτ. Ελλάδος

Κλίμακα 1:20.000

• Καταληφθείσα - εκχερσωθείσα έκταση

Τοπογραφικό διάγραμμα

Ε Ελαιοστάσιο Δημοσθένη Οικονόμου

Θ

Δασ. Ε

Ι

Δ

Γ

Β

Α

Κληρονόμοι Ιουστίνης

Ακαλλιέργητη έκταση

Ακαλλιέργητη έκταση

Κλίμακα 1:500

Σημείωση: (ΑΒΓΔΕΖΗΘΙΑ): καταληφθέν Δημόσιο Δάσος Χαλ. πεύκης 0,490 στρεμ.

Πύργος 10-7-98

Η συντάξασα

Π. Κότσικα

Δασοπόνος

Θεωρήθηκε

Ο Δασάρχης

Σωτήρ. Σάββας

Δασολόγος

ΘΕΩΡΗΘΗΚΕ

17-7-98

Ο Δ/ντης Δασών

Παναγιώτης Παπαδόπουλος

Πάτρα, 27 Ιουλ. 1998

Με Ε.Π.Π.

Ο Γενικός Δ/ντής

ΠΑΝΑΓΙΩΤΗΣ ΣΚΟΥΡΑΣ

ΑΠΑΛΛΟΤΡΙΩΣΕΙΣ

ΑΠΟΦΑΣΕΙΣ

Αριθ. 1091729/6727/0010 (4)

Αναγκαστική απαλλοτρίωση ακινήτων για την κατασκευή της Εγνατίας Οδού, τμήμα Κομοτηνή - Γέφυρα Κήπων, 1ο υπότμημα Α/Κ Μάκρης - Α/Κ Δυτικής Εισόδου Αλεξανδρούπολης από χ.θ. 0+300 έως χ.θ. 10+000, στο νομό Έβρου.

ΟΙ ΥΠΟΥΡΓΟΙ ΟΙΚΟΝΟΜΙΚΩΝ, ΠΕΡΙΒΑΛΛΟΝΤΟΣ, ΧΩΡΟΤΑΞΙΑΣ ΚΑΙ ΔΗΜΟΣΙΩΝ ΕΡΓΩΝ ΚΑΙ ΓΕΩΡΓΙΑΣ

Έχοντας υπόψη:

1. Τις διατάξεις του Ν.Δ/τος 797/1971 «περί αναγκαστικών απαλλοτριώσεων» σε συνδυασμό με τις διατάξεις του Β.Δ/τος 139/1971 «περί της αρμοδιότητος των νομαρχών προς κήρυξιν αναγκαστικών τινων απαλλοτριώσεων».
2. Τις διατάξεις του άρθρου 23 του από 25 Νοεμβρίου 1929 Διατάγματος «περί κωδικοποιήσεως των περί κατασκευής και συντήρησεως οδών κειμένων διατάξεων».
3. Τις διατάξεις του άρθρου 1 του ν. 653/1977 «περί υποχρεώσεως των παροδίων ιδιοκτητών δια την διάνοιξη Εθνικών οδών κ.λπ.», όπως συμπληρώθηκαν με τις παρ. 9 και 10 του άρθρου 62 του Ν. 947/1979 και την παρ. 4 του άρθρου 9 του Ν. 960/1979, για την εκτέλεση των οποίων εκδόθηκε το Π.Δ. 929/1979 καθώς και τις διατάξεις της παραγράφου 14 του άρθρου 4 του Κεφ. Β΄ του Ν. 2052/92.
4. Τις διατάξεις του άρθρου 34 του Ν. 2040/1992.
5. Την Α.Π. 122997/96/12.5.1997 απόφαση έγκρισης περιβαλλοντικών όρων.
6. Την 1107147/1239/006Α/4.10.1996 (ΦΕΚ 922/7.10.1996 τ.Β.) κοινή απόφαση του Πρωθυπουργού και του Υπουργού Οικονομικών, σχετικά με ανάθεση αρμοδιοτήτων στους Υφυπουργούς Οικονομικών.
7. Την υπ' αριθ. 2572/28.7.1998 απόφαση έγκρισης επέμβασης της Δ/νσης Δασών Περιφέρειας Ανατ. Μακεδονίας και Θράκης, αποφασίζουμε:

Κηρύσσουμε την αναγκαστική απαλλοτρίωση, για λόγους δημόσιας ωφέλειας και ειδικότερα για τη κατασκευή της Εγνατίας Οδού, τμήμα Κομοτηνή - Γέφυρα Κήπων, 1ο υπότμημα Α/Κ Μάκρης - Α/Κ Δυτικής Εισόδου Αλεξανδρούπολης από χ.θ. 0+300 έως χ.θ. 10+000, έκτασης συνολικού εμβαδού 420.826,90 μ2, που βρίσκεται στο νομό Έβρου και εικονίζεται με κλίμακα 1:1000 στο από Σεπτεμβρίου 1997 και με αριθμό σχεδίου 1 κτηματολογικό διάγραμμα και στον με αριθμό τεύχους 2 κτηματολογικό πίνακα της Δ/νσης Μελετών Έργων Οδοποιίας του Υπουργείου ΠΕ.ΧΩ.Δ.Ε. Περιφέρεια Αν. Μακεδονίας και Θράκης τα οποία έχουν συντάξει οι Γεώργιος Φθενάκης, Αθανάσιος Δανίκας και Κων/να Χρύσου - Δανίκα και έχει θεωρήσει ο Δ/ντής της Διεύθυνσης Δ12/Τμήμα δ΄ του Υπουργείου Περιβάλλοντος, Χωροταξίας και Δημοσίων Έργων Κω/νος Δεσύπρης στις 15.12.1997.

Στην έκταση που απαλλοτριώνεται προβάλλουν δικαιώματα κυριότητας οι: 1) Ντάουτ Ντάουτς, 2) Κουινέλης Ανδρέας, 3) Χατέλος Νικόλαος κ.λπ.

Η απαλλοτρίωση κηρύσσεται υπέρ του Δημοσίου και με δαπάνη: α) του Δημοσίου που θα αντιμετωπισθεί με δαπάνες του προγράμματος Δημοσίων Επενδύσεων για έργα οδοποιίας αρμοδιότητας Γενικής Γραμματείας Δημοσίων Έργων (αριθμός έργου 9771502) και β) των παρόδων ιδιοκτητών που ωφελούνται με τις προϋποθέσεις του νόμου, χαρακτηρίζεται δε ως κατεπείγουσα.

Η απόφαση αυτή να δημοσιευθεί στην Εφημερίδα της Κυβερνήσεως.

Αθήνα, 12 Αυγούστου 1998

ΟΙ ΥΠΟΥΡΓΟΙ

ΥΦΥΠ. ΟΙΚΟΝΟΜΙΚΩΝ
Γ. ΔΡΥΣ

ΠΕΡΙΒΑΛΛΟΝΤΟΣ ΧΩΡΟΤΑΞΙΑΣ ΚΑΙ ΔΗΜΟΣΙΩΝ ΕΡΓΩΝ
Κ. ΛΑΛΙΩΤΗΣ

ΓΕΩΡΓΙΑΣ
ΣΤ. ΤΖΟΥΜΑΚΑΣ

Αριθ. 1089340/6575/0010 (5)

Αναγκαστική απαλλοτρίωση ακινήτου στον αρχαιολογικό χώρο Πολύστηλου Αβδήρων Ξάνθης (αρ. αγρ. 267), για αρχαιολογικούς σκοπούς.

ΟΙ ΥΠΟΥΡΓΟΙ ΟΙΚΟΝΟΜΙΚΩΝ ΚΑΙ ΠΟΛΙΤΙΣΜΟΥ

Έχοντας υπόψη:

1. Τις διατάξεις του Ν.Δ/τος 797/1971 «περί αναγκαστικών απαλλοτριώσεων» σε συνδυασμό με τις διατάξεις του Β.Δ/τος 139/1971 «περί της αρμοδιότητος των νομαρχών προς κήρυξιν αναγκαστικών τινων απαλλοτριώσεων».
2. Τις διατάξεις του άρθρου 1 του νόμου ΒΡΞΖ/1893 «περί αναγκαστικής απαλλοτρίωσης ακινήτων προς συντήρησιν ή ανεύρεση αρχαιοτήτων».
3. Το από 3.5.1997 απόσπασμα πρακτικού από τη συνεδρίαση με αριθ. 21/3.5.1997 του Κεντρικού Αρχαιολογικού Συμβουλίου.
4. Την 1107147/1239/0006Α/4.10.1996 (ΦΕΚ 922/7.10.1996 τ.Β) κοινή απόφαση του Πρωθυπουργού και του Υπουργού Οικονομικών, σχετικά με ανάθεση αρμοδιοτήτων στους Υφυπουργούς Οικονομικών, αποφασίζουμε:

Κηρύσσουμε την αναγκαστική απαλλοτρίωση ακινήτου, για λόγους δημόσιας ωφέλειας και ειδικότερα για την προστασία και ανάδειξη του βυζαντινού τείχους της περιοχής Πολύστηλου Αβδήρων, έκτασης συνολικού εμβαδού 3.200 μ2, που βρίσκεται στο νομό Ξάνθης και εικονίζεται με κλίμακα 1:2000 και με αριθ. αγροτεμ. 267 στο με Α/Α 2053 κτηματολογικό διάγραμμα το οποίο έχει συντάξει η Ανάδοχος μελέτης ΓΕΩΔΑΙΤΙΚΗ Ο.Ε. και στον αντίστοιχο κτηματολογικό πίνακα, τα οποία έχουν θεωρηθεί από τον Προϊστάμενο Αποτυπώσεων και Συντηρήσεως Κτιρίων του ΤΑΠΑ Μ. Μαυραειδή στις 3.12.1992.

Στην έκταση που απαλλοτριώνεται προβάλλει δικαιώματα κυριότητας ο Ζαμπάκης Δημήτριος.

Η απαλλοτρίωση κηρύσσεται υπέρ του Δημοσίου και με δαπάνη του Ταμείου Αρχαιολογικών Πόρων και Απαλλοτριώσεων.

Η απόφαση αυτή να δημοσιευθεί στην Εφημερίδα της Κυβερνήσεως.

Αθήνα, 12 Αυγούστου 1998

ΟΙ ΥΠΟΥΡΓΟΙ

ΥΦΥΠ. ΟΙΚΟΝΟΜΙΚΩΝ
Γ. ΔΡΥΣ

ΠΟΛΙΤΙΣΜΟΥ
Ε. ΒΕΝΙΖΕΛΟΣ

Αριθ. 1089339/6576/0010 (6)

Αναγκαστική απαλλοτρίωση ακινήτου στον αρχαιολογικό χώρο Πολύστηλου Αβδήρων Ξάνθης (αρ. τεμ. 273,275) για αρχαιολογικούς σκοπούς.

ΟΙ ΥΠΟΥΡΓΟΙ
ΟΙΚΟΝΟΜΙΚΩΝ ΚΑΙ ΠΟΛΙΤΙΣΜΟΥ

Έχοντας υπόψη:

1. Τις διατάξεις του Ν.Δ/τος 797/1971 «περί αναγκαστικών απαλλοτριώσεων» σε συνδυασμό με τις διατάξεις του Β.Δ/τος 139/1971 «περί της αρμοδιότητος των νομαρχών προς κήρυξιν αναγκαστικών τινων απαλλοτριώσεων».

2. Τις διατάξεις του άρθρου 1 του νόμου ΒΡΞΖ/1893 «περί αναγκαστικής απαλλοτρίωσης ακινήτων προς συντήρησιν ή ανεύρεση αρχαιοτήτων».

3. Το από 3.5.1997 απόσπασμα πρακτικού από τη συνεδρίαση με αριθ. 21/3.5.1997 του Κεντρικού Αρχαιολογικού Συμβουλίου.

4. Την 1107147/1239/0006Α/4.10.1996 (ΦΕΚ 922/7.10.1996 τ.Β) κοινή απόφαση του Πρωθυπουργού και του Υπουργού Οικονομικών, σχετικά με ανάθεση αρμοδιοτήτων στους Υφυπουργούς Οικονομικών, αποφασίζουμε:

Κηρύσσουμε την αναγκαστική απαλλοτρίωση ακινήτου, για λόγους δημόσιας ωφέλειας και ειδικότερα για την προστασία και ανάδειξη του βυζαντινού τείχους της περιοχής Πολύστηλου Αβδήρων, έκτασης συνολικού εμβαδού 6.200 μ2, που βρίσκεται στο νομό Ξάνθης και εικονίζεται με κλίμακα 1:2000 και με αριθ. τεμ. 273,275 στο με Α/Α 2053 κτηματολογικό διάγραμμα το οποίο έχει συντάξει η Ανάδοχος μελέτης ΓΕΩΔΑΙΤΙΚΗ Ο.Ε. και στον αντίστοιχο κτηματολογικό πίνακα, τα οποία έχουν θεωρηθεί από το Προϊστάμενο Αποτυπώσεων και Συντηρήσεως Κτιρίων του ΤΑΠΑ Μ. Μαυραιδή στις 3.12.1992.

Στην έκταση που απαλλοτριώνεται προβάλλουν δικαιώματα κυριότητας οι Κατσίκας Ευθύμιος και Γιαλαμάς Απόστολος.

Η απαλλοτρίωση κηρύσσεται υπέρ του Δημοσίου και με δαπάνη του Ταμείου Αρχαιολογικών Πόρων και Απαλλοτριώσεων.

Η απόφαση αυτή να δημοσιευθεί στην Εφημερίδα της Κυβερνήσεως.

Αθήνα, 12 Αυγούστου 1998

ΟΙ ΥΠΟΥΡΓΟΙ

ΥΦΥΠ. ΟΙΚΟΝΟΜΙΚΩΝ	ΠΟΛΙΤΙΣΜΟΥ
Γ. ΔΡΥΣ	**Ε. ΒΕΝΙΖΕΛΟΣ**

ΑΠΟ ΤΟ ΕΘΝΙΚΟ ΤΥΠΟΓΡΑΦΕΙΟ